ALIMENTACIÓN DESDE SUBESTACION CIENCIAS QUIMICAS.

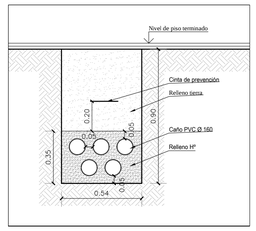

CORTE A- A - Cañero

Esc. 1:20

N O T A : No se incluye dentro de la presente licitacion los Iterms:
-Artefactos de iluminacion -Ascensor - Señaletica -- Equipos de Inst. AACC
Se dejan en los presentes planos a modo demostrativo del proyecto definitivo

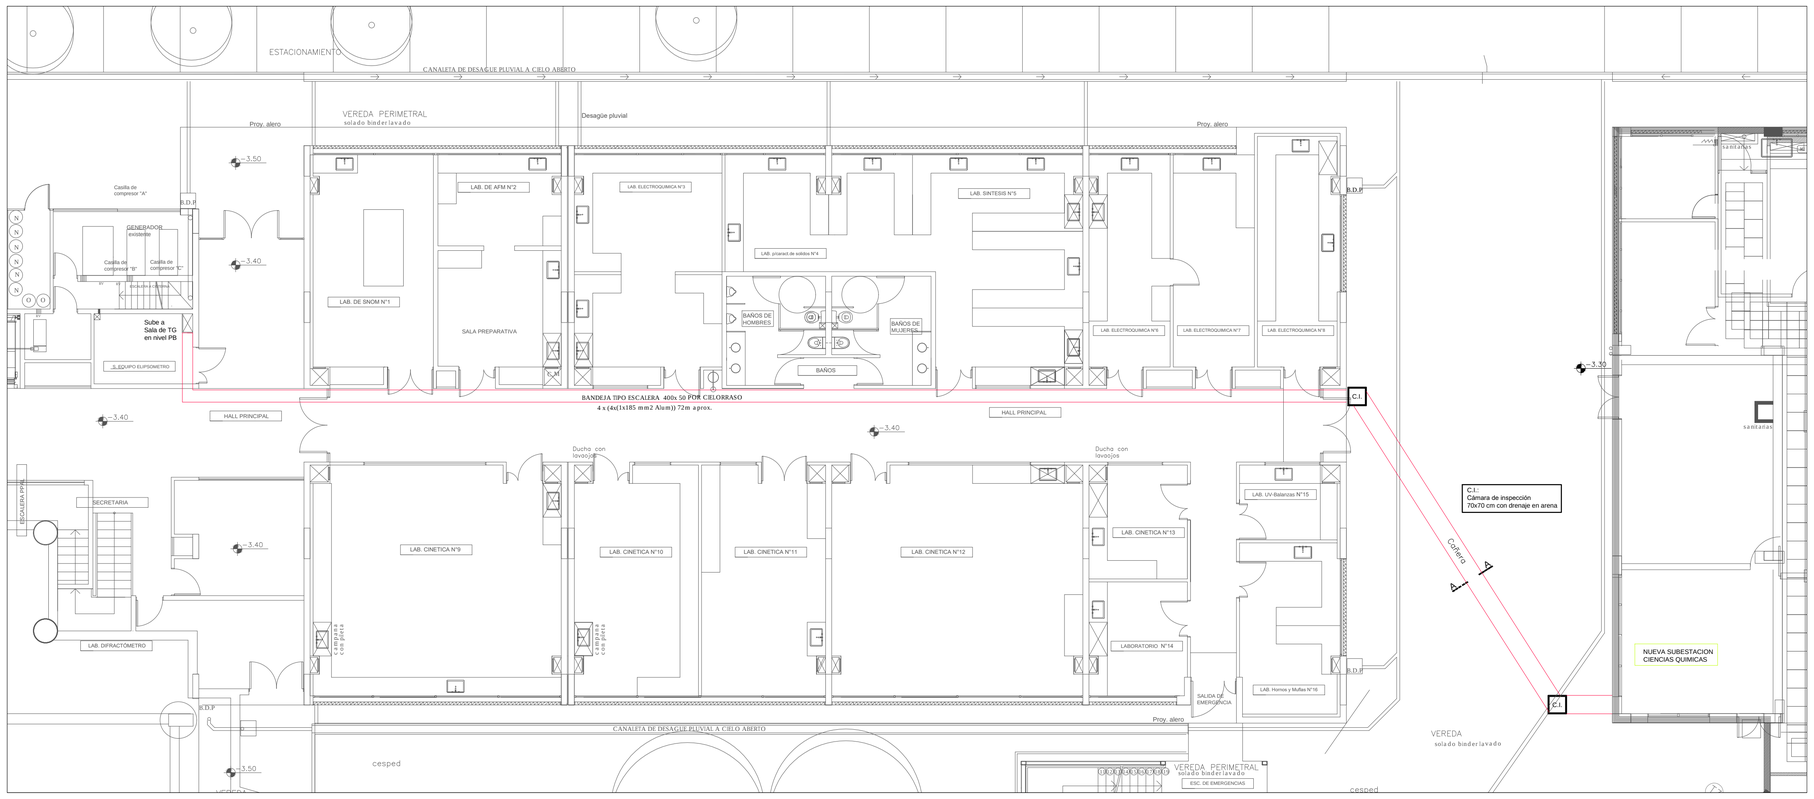

PLANTA SUBSUELO - ESQUEMA DE CONEXIÓN A SET CS. QUÍMICAS

Se verificaran Medidas en Obra

UNC Universidad Nacional de Córdoba

Subsecretaría de Planeamiento Físico

OBRA:

3er ETAPA EDIFICIO PARA UNIDADES EJECUTORAS INFIQC y CIQUIBIC

Ubicación: Ciudad Universitaria — Fecha: Junio 2018

Superficie cubierta

PLANO:

INSTALACIÓN ELÉCTRICA

ALIMENTACION EDIFICIO.

escala: 1:100

nº orden	nº plano
ver plano	25

subsecretaria	coordinador	director
Arqta. M del Carmen Fernandez SAIZ		Arq. UBINO M.

Total: 43

proyectó:	Dirección de Estudios, Programas y Proyectos	firma:
dibujó:		firma:
especialista:		firma:
controló:		firma: